



SITUACION AMPLIADA SUBDIVISION

ESCALA 1:2.000

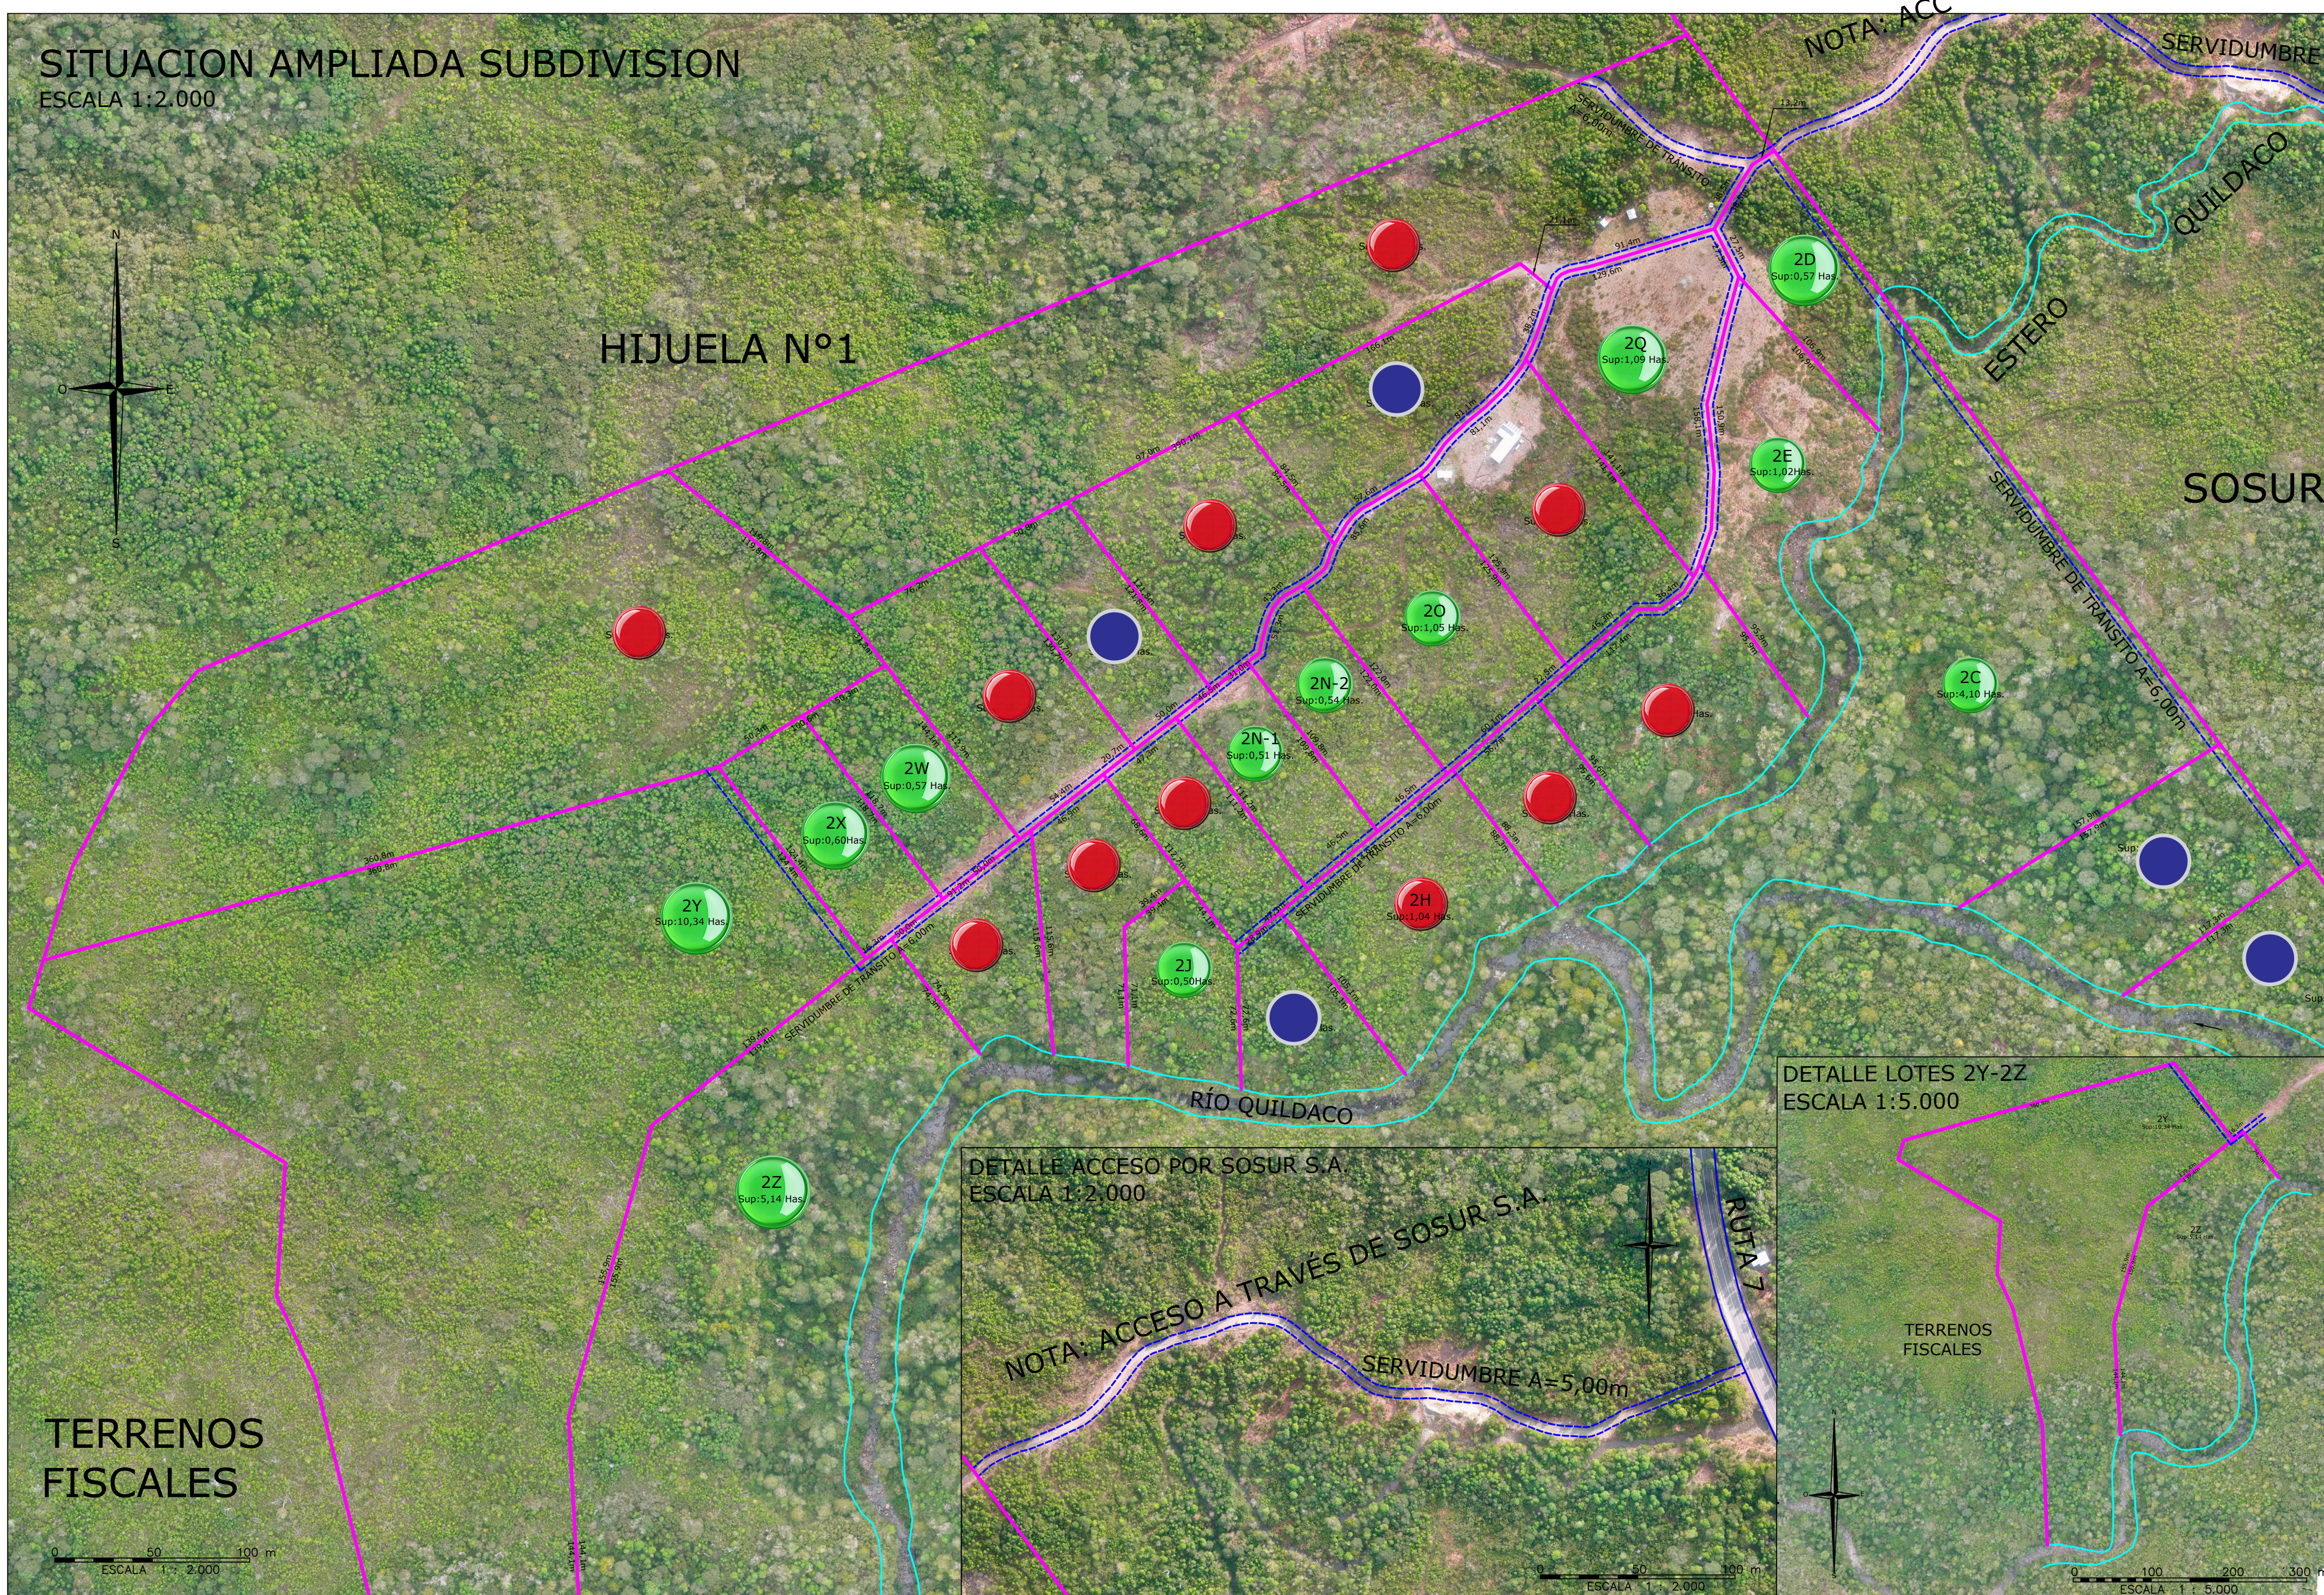


- **ADQUIRIDAS**
- **DISPONIBLES**
- **PENDIENTES**

SITUACIÓN ACTUAL
HIJUELA N°2: 47,70 Has.
ESCALA 1:10.000

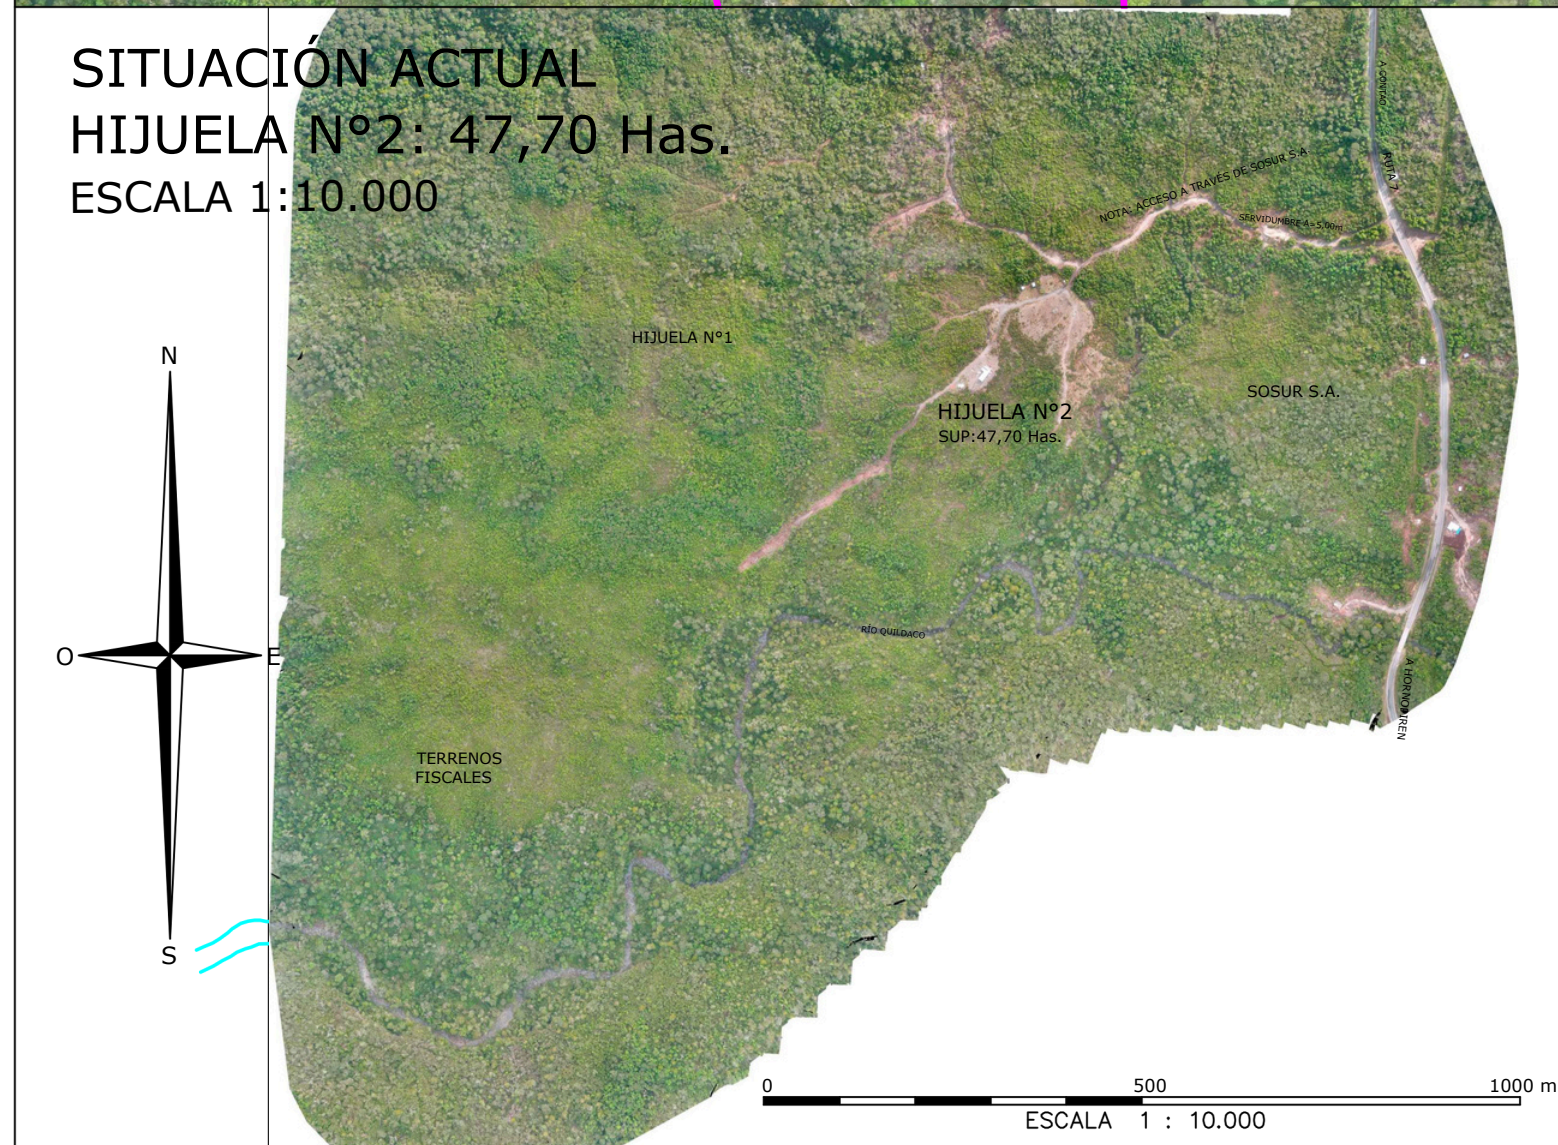

SITUACIÓN PROPUESTA
SUBDIVISION
ESCALA 1:10.000

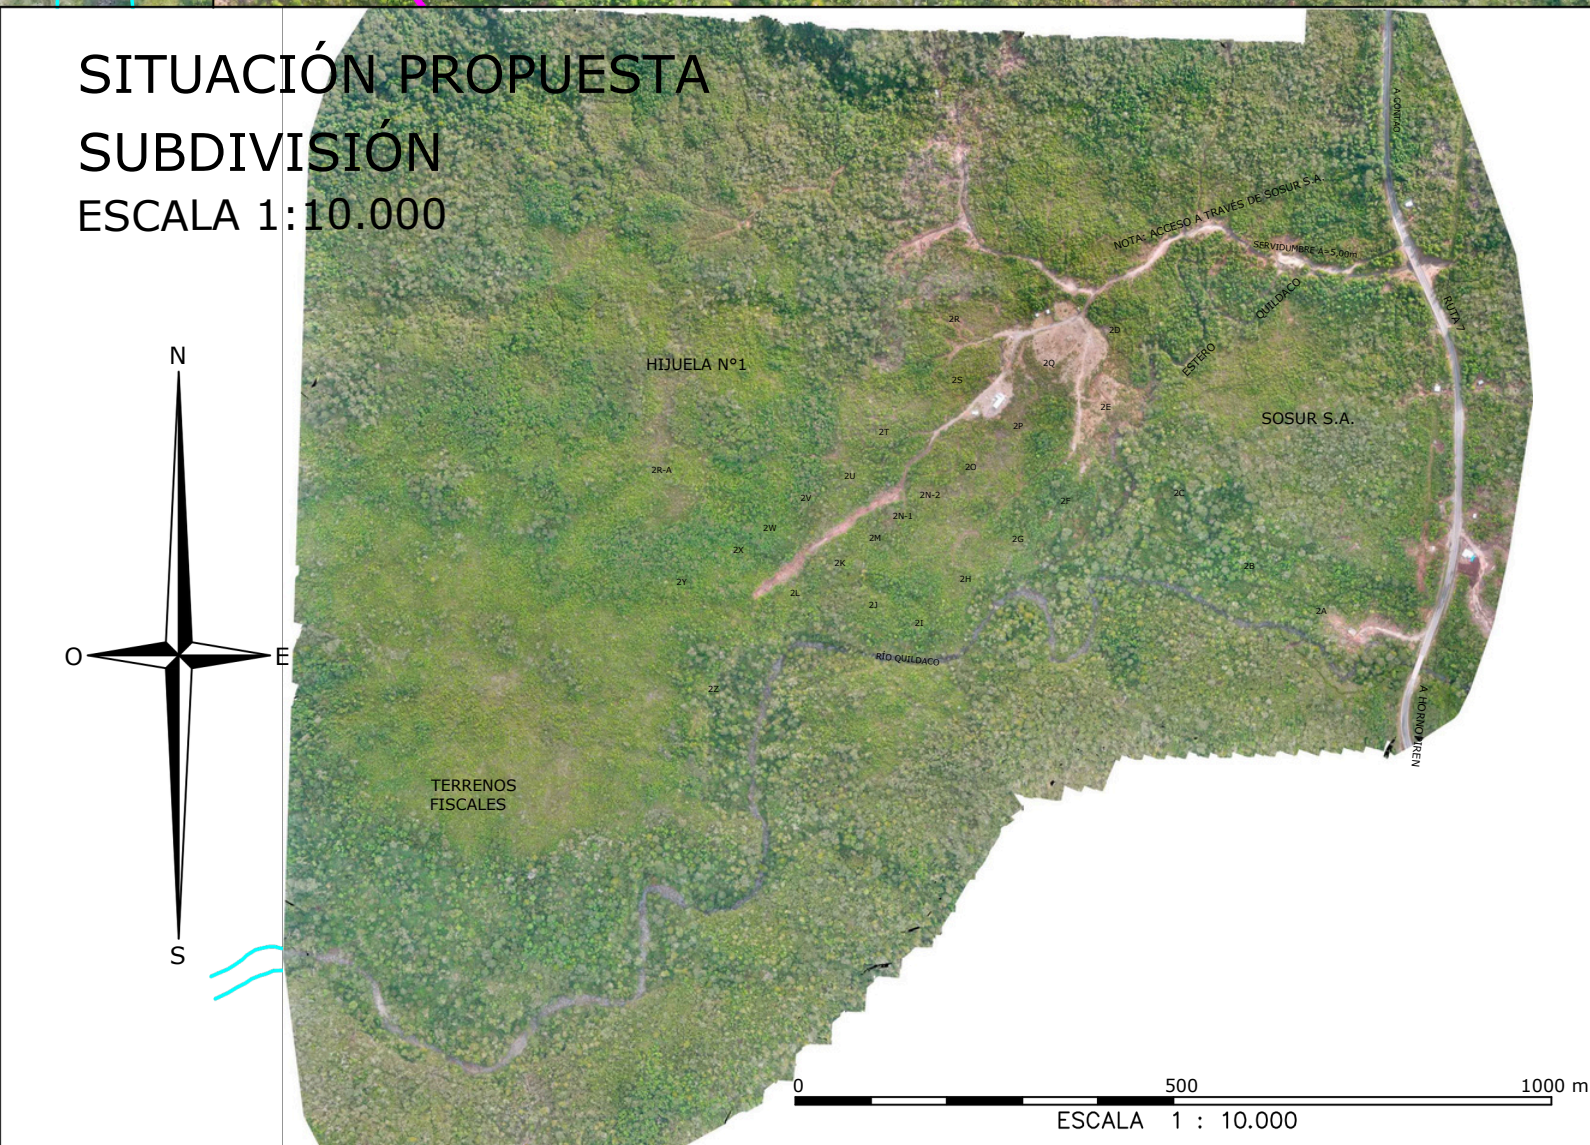

CUADRO DE SUPERFICIES				
LOTE	ANCHO SERVIDUMBRE (m)	SERVIDUMBRE SUP. (Has.)	SUPERFICIE (Has.)	
2A	6,00	0,0378	1,00	
2B	6,00	0,1341	1,10	
2C	6,00	0,0684	4,10	
2D	DE 3,00 A 6,00	0,0453	0,57	
2E	3,00	0,0336	1,05	
2F	3,00	0,0170	0,52	
2G	3,00	0,0344	1,04	
2H	3,00	0,0090	0,50	
2I	3,00	0,0143	0,67	
2J	3,00	0,0270	0,52	
2K	3,00	0,0141	0,51	
2L	3,00	0,0139	0,54	
2M	3,00	0,0154	1,05	
2N-1	3,00	0,0256	1,09	
2N-2	3,00	0,0243	5,00	
2O	DE 3,00 A 6,00 m	0,0919	5,03	
2P	3,00	0,0530	1,00	
2Q	3,00	0,0306	0,63	
2R	3,00	0,0150	1,03	
2S	3,00	0,0225	0,57	
2T	3,00	0,0150	10,34	
2U	3,00	0,0753	5,14	
2V	3,00	0,0066		
TOTAL	DE 3,00 A 6,00	0,9321 Has.	47,70 Has.	
1	C.A.M.	C.H.A.	SE CORRIGEN OBSERVACIONES	11-08-2025
0	C.A.M.	C.H.A.	VERSIÓN INGRESO SAG	15-10-2024
Nº REVISIÓN	REVISÓ	PROYECTÓ	DESCRIPCIÓN	FECHA